

COMUNE DI BUSSOLENO

LIFE 12 NAT / IT /000818 XERO GRAZING

INTERVENTI DI REALIZZAZIONE ACQUEDOTTO USO ZOOTECNICO, RECINZIONI E SISTEMAZIONE SENTIERI



PROGETTO DEFINITIVO/ESECUTIVO


ELABORATO

6

ELABORATI GRAFICI SISTEMAZIONE SENTIERO

CODICE DOCUMENTO					
area	anno incarico	n.commissa	revisione	n. elaborati	n. archivio
03	2014	020	00	06	1349

Motivo revisione:
 DIC.14 DATA Geom. W. Rioschi - Geom. F. Vicoconti - Geom. S. Belmonte
 REDATTO DA:
 DIC.14 DATA Dott. For. Alberto DOTTA
 PROGETTISTA e R.D.D.
 DIC.14 DATA Dott. For. Alberto DOTTA
 RESPONSABILE DI COMMESSA

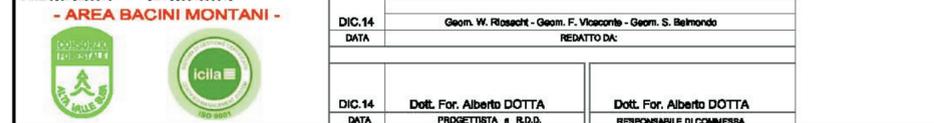

ENTE DI GESTIONE DELLE AREE PROTETTE DELLE ALPI COZIE
 Via Fransua Fontan, 1
 10050 SALBERTRAND (TO)
 Tel. 0122 - 854720



PARTICOLARE A


Interventi di sistemazione tratti di sentiero con taglia acqua in pietra



Situazione esistente oggetto di ripristino



Tipologia dei conci in pietra locale per la formazione dei tagli acqua

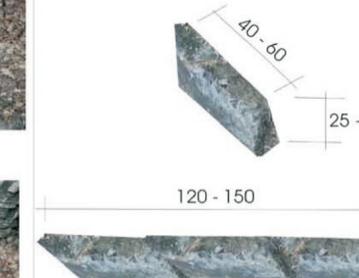

Scala 1:10

Situazione prevista dopo il ripristino con il posizionamento del taglia acqua

PARTICOLARE B

Interventi di sistemazione tratti di sentiero in erosione



Vista della situazione attuale di erosione nel punto d'incrocio dei sentieri



Situazione prevista dopo il ripristino con il posizionamento del taglia acqua in legno

Vista della situazione attuale di erosione con perdita del tracciato originale del sentiero



Taglia acqua in toname di legno diametro 16 -18 cm

Picchetti di fissaggio in acciaio l =50 cm

Scala 1:20