



# COMUNE DI MOMPANTERO

## LIFE 12 NAT / IT /000818 XERO GRAZING

INTERVENTI DI REALIZZAZIONE ACQUEDOTTO USO ZOOTECNICO, RECINZIONI E SISTEMAZIONE SENTIERI




### PROGETTO DEFINITIVO/ESECUTIVO

ELABORATO

6


#### ELABORATI GRAFICI SISTEMAZIONE SENTIERO

<b>CONSORZIO FORESTALE ALTA VALLE SUSA</b> Via Peloussier n°8 OULX (TO) C.A.P. 10056 Tel 0122 - 831079 Fax 0122 - 831282 E.MAIL cf.ava@tin.it P.Iva 03070280015 - C.F. 88501390016 <b>- AREA BACINI MONTANI -</b>		CODICE DOCUMENTO area: 03 - anno incarico: 2014 - n. commessa: 020 - revisione: 00 - n. elaborati: 06 - n. archivio: 1349	
Motivo revisione: DIC.14 DATA Geom. W. Roseati - Geom. F. Vicarone - Geom. S. Balmondo REDATTO DA:		DIC.14 DATA Dott. For. Alberto DOTTA PROGETTISTA e R.D.O.	
DIC.14 DATA Dott. For. Alberto DOTTA RESPONSABILE DI COMMISSIONE		VISTO IL RESPONSABILE DEL PROCEDIMENTO:	
<b>ENTE DI GESTIONE DELLE AREE PROTETTE DELLE ALPI COZIE</b> Via Fransua Fontan, 1 10050 SALBERTRAND (TO) Tel. 0122 - 854720		LICENZA AUTOCAD N° 840-0884718	

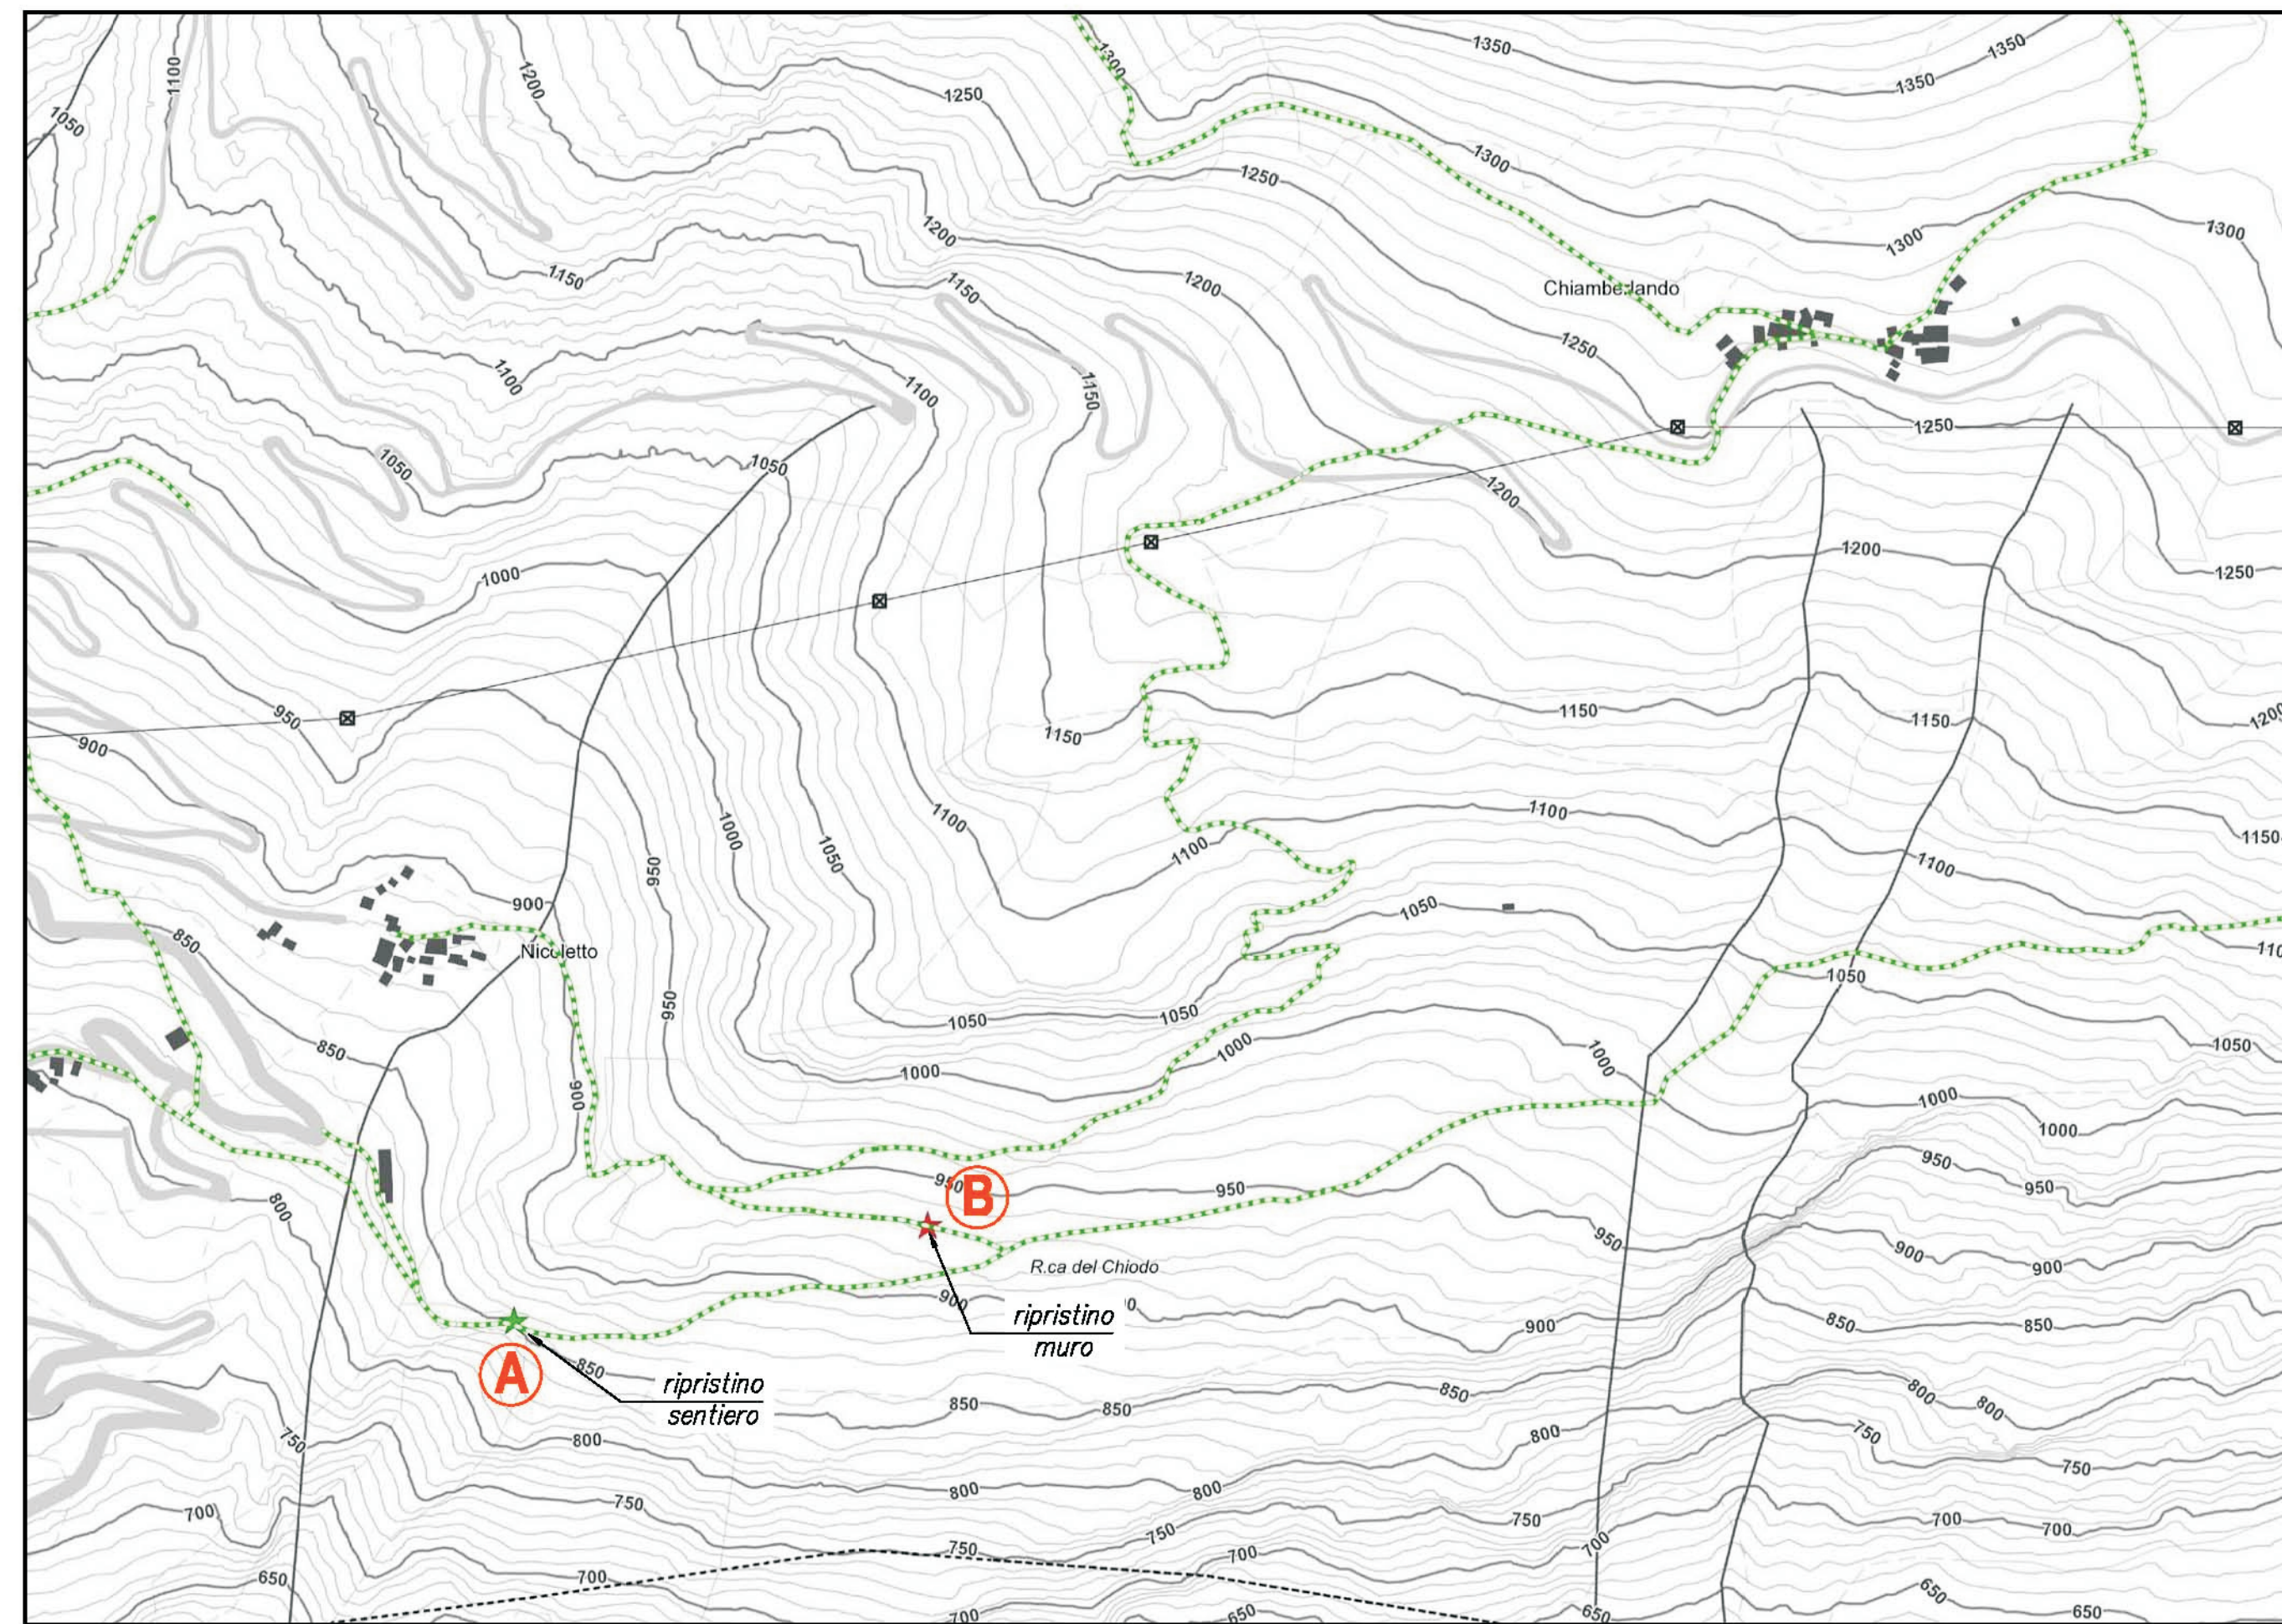


#### PARTICOLARE A

#### Interventi di sistemazione tratti di sentiero in erosione e scalzamento

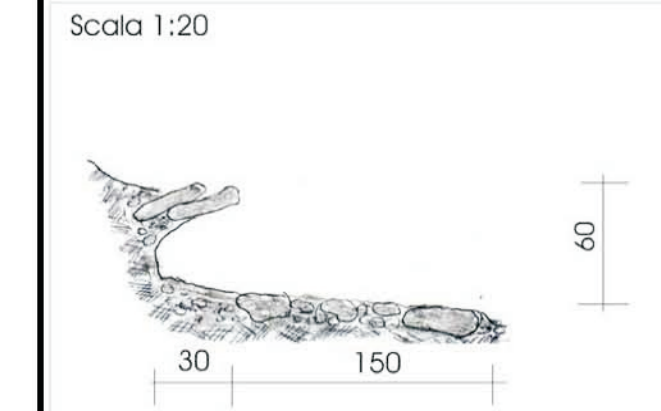

Situazione attuale

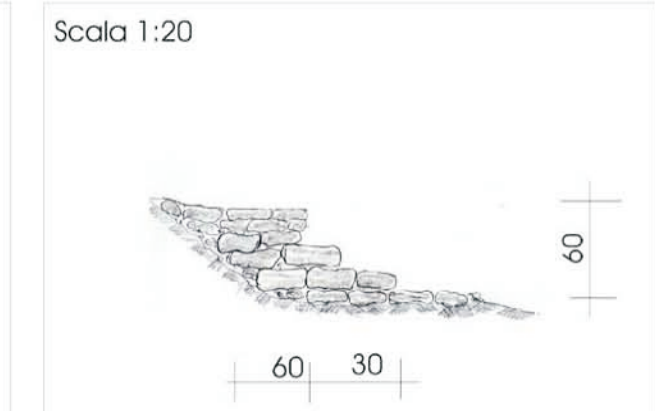


Situazione prevista dopo il ripristino



#### PARTICOLARE B

#### Intervento di ripristino muro in pietra a secco


Scala 1:50

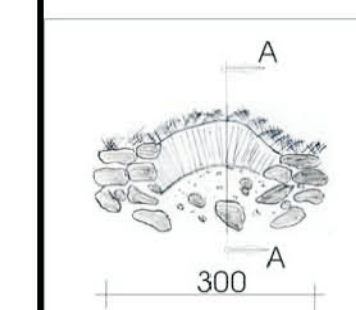


vista in pianta del muro da ripristinare



Situazione attuale del muro

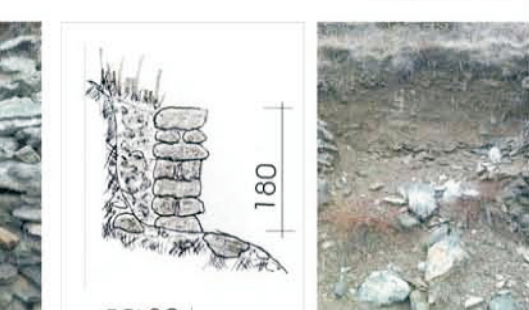


sezione del muro da ripristinare

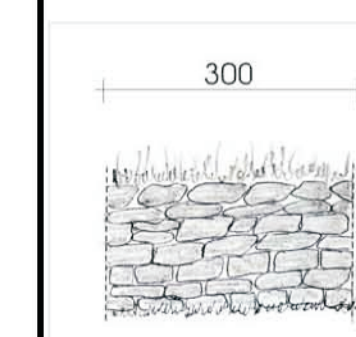

Vista frontale del muro ripristinato



Proposta di muro ripristinato in pietra a secco

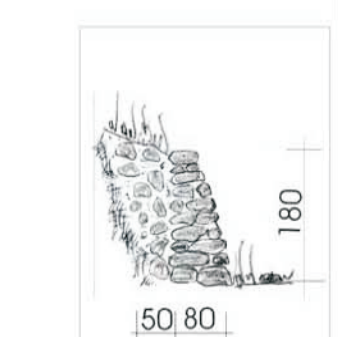

Sezione del muro ripristinato