


COMUNE DI BUSSOLENO

LIFE 12 NAT / IT /000818 XERO GRAZING
 INTERVENTI DI REALIZZAZIONE ACQUEDOTTO USO ZOOTECNICO, RECINZIONI E SISTEMAZIONE SENTIERI
PROGETTO DEFINITIVO/ESECUTIVO

LAVORAZIO		REALIZZAZIONE RECINZIONI	
5		scala varie	
CODICE REGIONALE 013	CODICE PROVINCIALE 210114	CODICE CANTONALE 01210	CODICE COMUNALE 015
CODICE OPERATIVO 1131419			
CONSORZIO FORESTALE ALTA VALLE SUSA Via Polcastello 10/A, 10044 (TO) C.A.P. 10038 Tel. 0122-861078 Fax 0122-810281 E-MAIL: cf.as@csf.it P.IVA 0307000016 - C.F. 8801360016			
AREA BACINI MONTANI - D.M. 14/08/2011			
D.M. 14/08/2011 Dott. For. Alberto DOTTA PROGETTAZIONE E DIREZIONE			
D.M. 14/08/2011 Dott. For. Alberto DOTTA PROGETTAZIONE E DIREZIONE			
ENTE DI GESTIONE DELLE AREE PROTETTE DELLE ALPI COCIE Via Fransua Fontan, 1 10050 SALBERTRAND (TO) Tel. 0122-864792			

VITO E RESPONSABILE DEL PROCEDIMENTO:
 LUIGI AUTRIZIO V. 66044471






POSIZIONAMENTO RECINZIONI
scala 1:2000

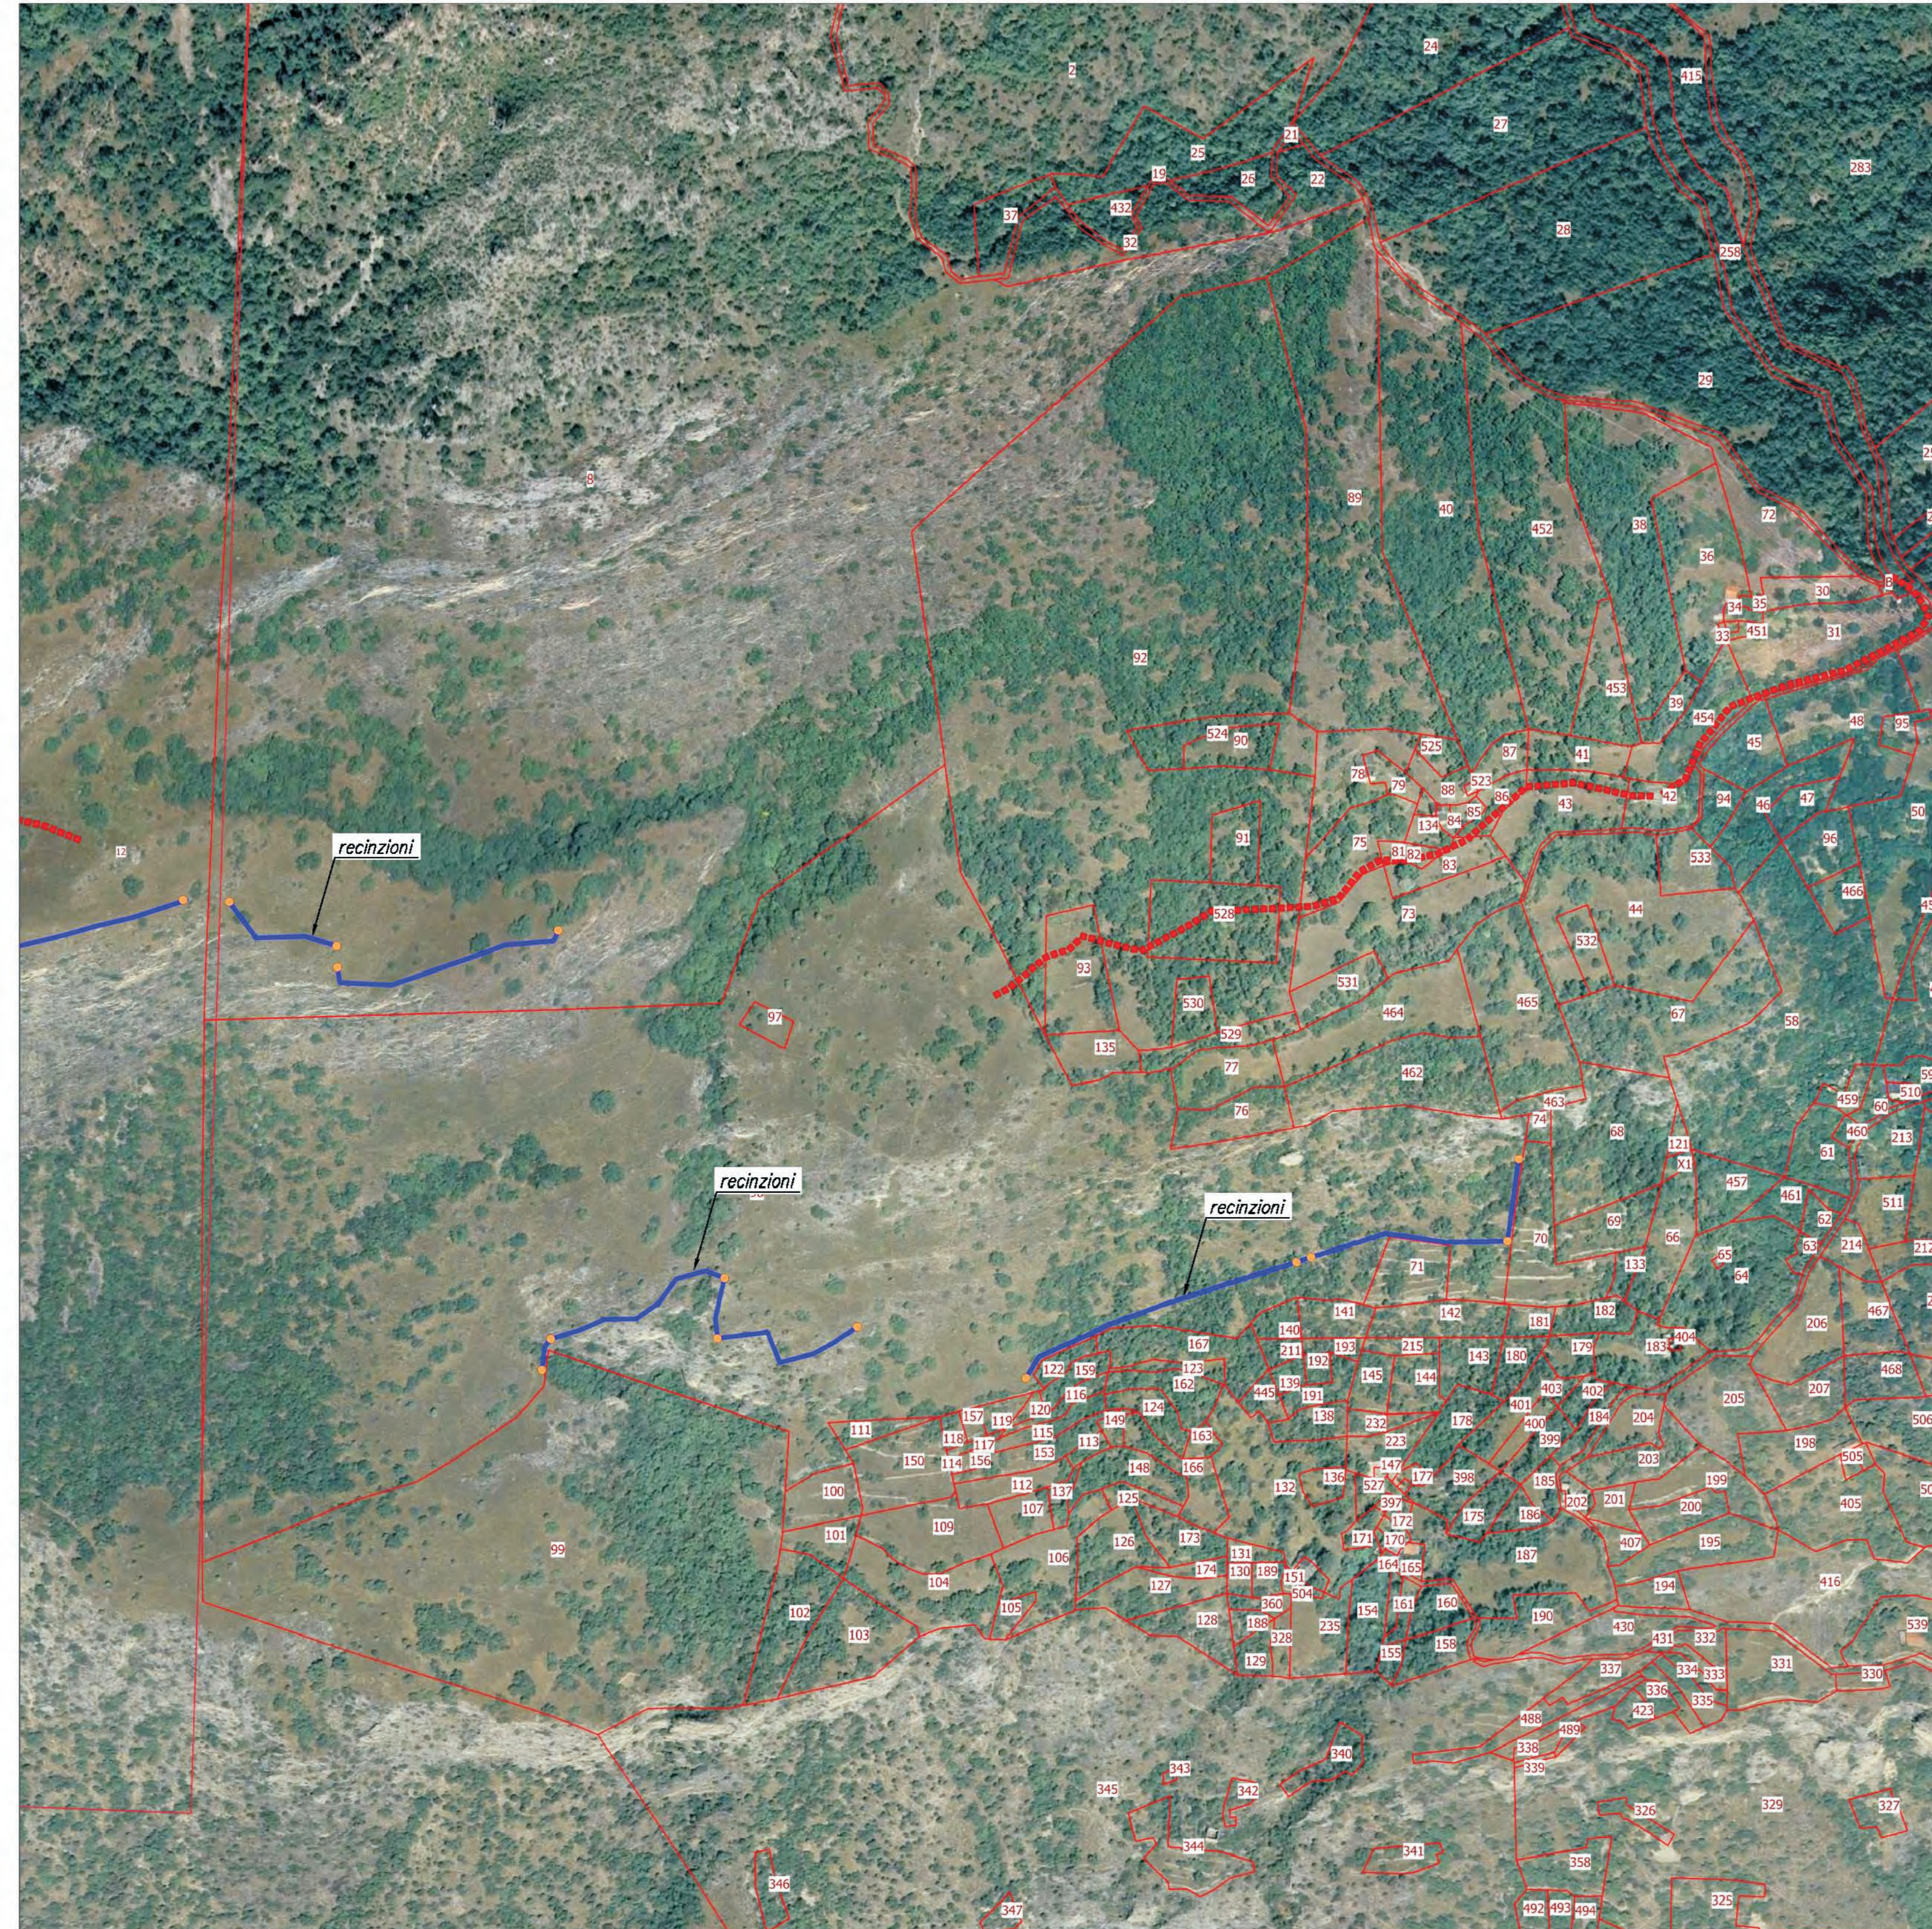

POSIZIONAMENTO RECINZIONI
scala 1:3000



PARTICOLARE DELLE RECINZIONI

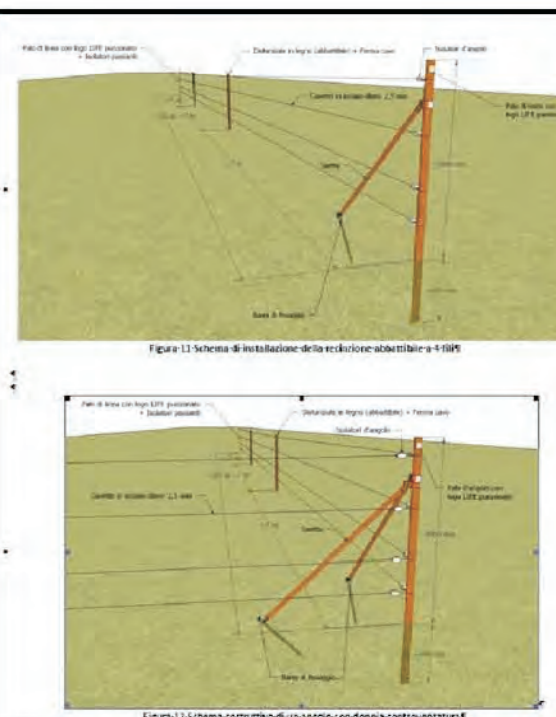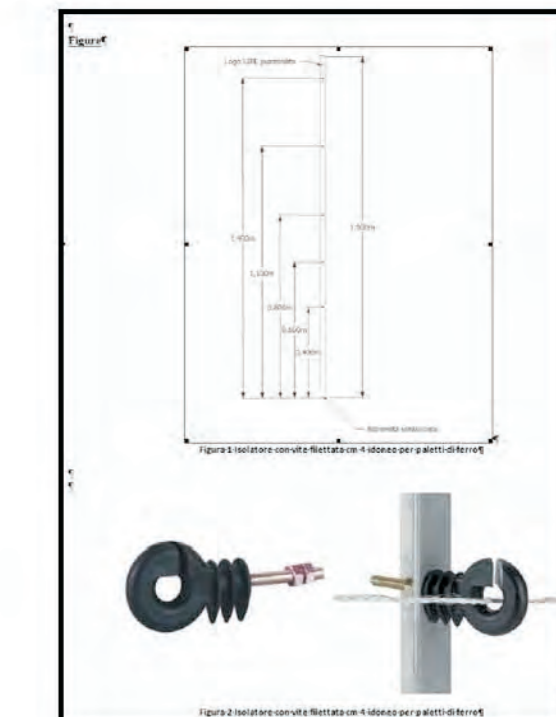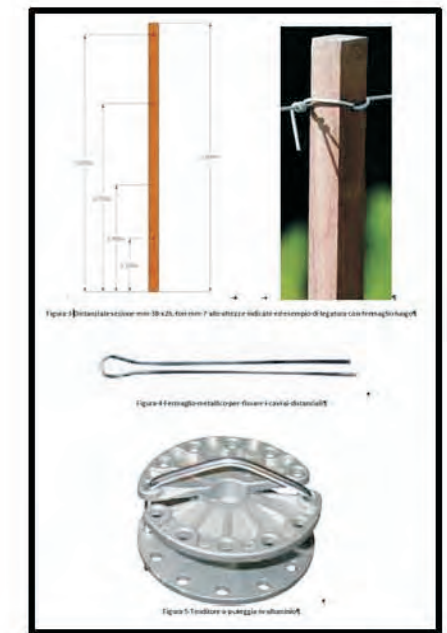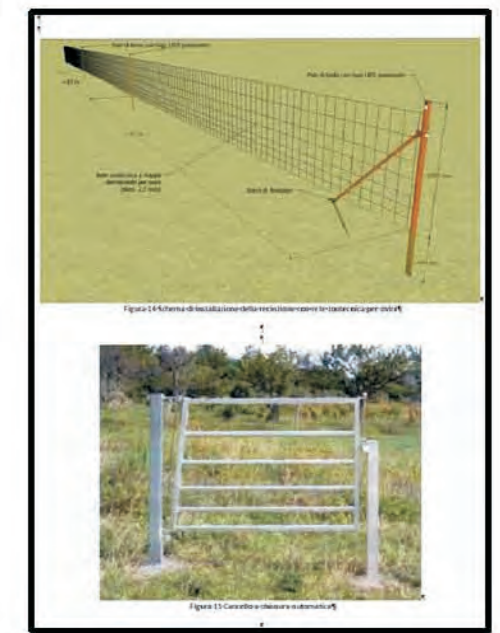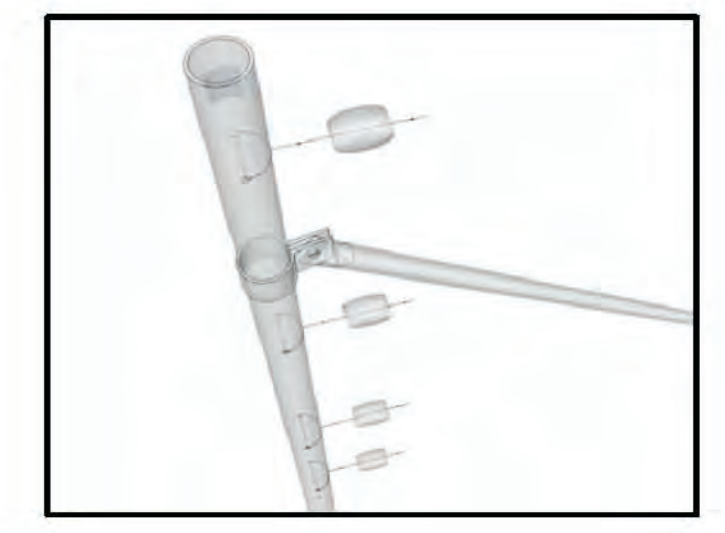

Sono integralmente richiamate nei disegni le specifiche dei materiali e degli schemi di posa contenute nel computo delle recinzioni vedi TAV_B.